FERNWÄRMENETZ IN DÜDINGEN

Situation 1:2'500

Gez : N. Pfister	Datum : 24.03.2014	Korr. A:	Korr. C:	Plan Nr. 13580-01
Mstb : 1:2500	Grösse : 0.504m²	Korr. B:	Korr. D:	

Baeriswyl, Schaller u. Partner AG Dipl. Bau-Ing. ETH/SIA

Bonnstrasse 26
Tel. 026/493 19 15

3186 Düdingen
Fax. 026/493 39 24

office@bsp-ing.ch
www.bsp-ing.ch

SWISS CERTIFICATION SCES 003 ISO 9001

Legende :

- Projektierte Hauptfernwärmeleitung
- Etappe 1: 2014 (geplantes Ausführungsjahr, Änderungen sind vorbehalten)
- Etappe 2: 2015 (geplantes Ausführungsjahr, Änderungen sind vorbehalten)
- Etappe 3: 2016 - 2017 (geplantes Ausführungsjahr, Änderungen sind vorbehalten)
- Etappe 4: 2016 (geplantes Ausführungsjahr, Änderungen sind vorbehalten)
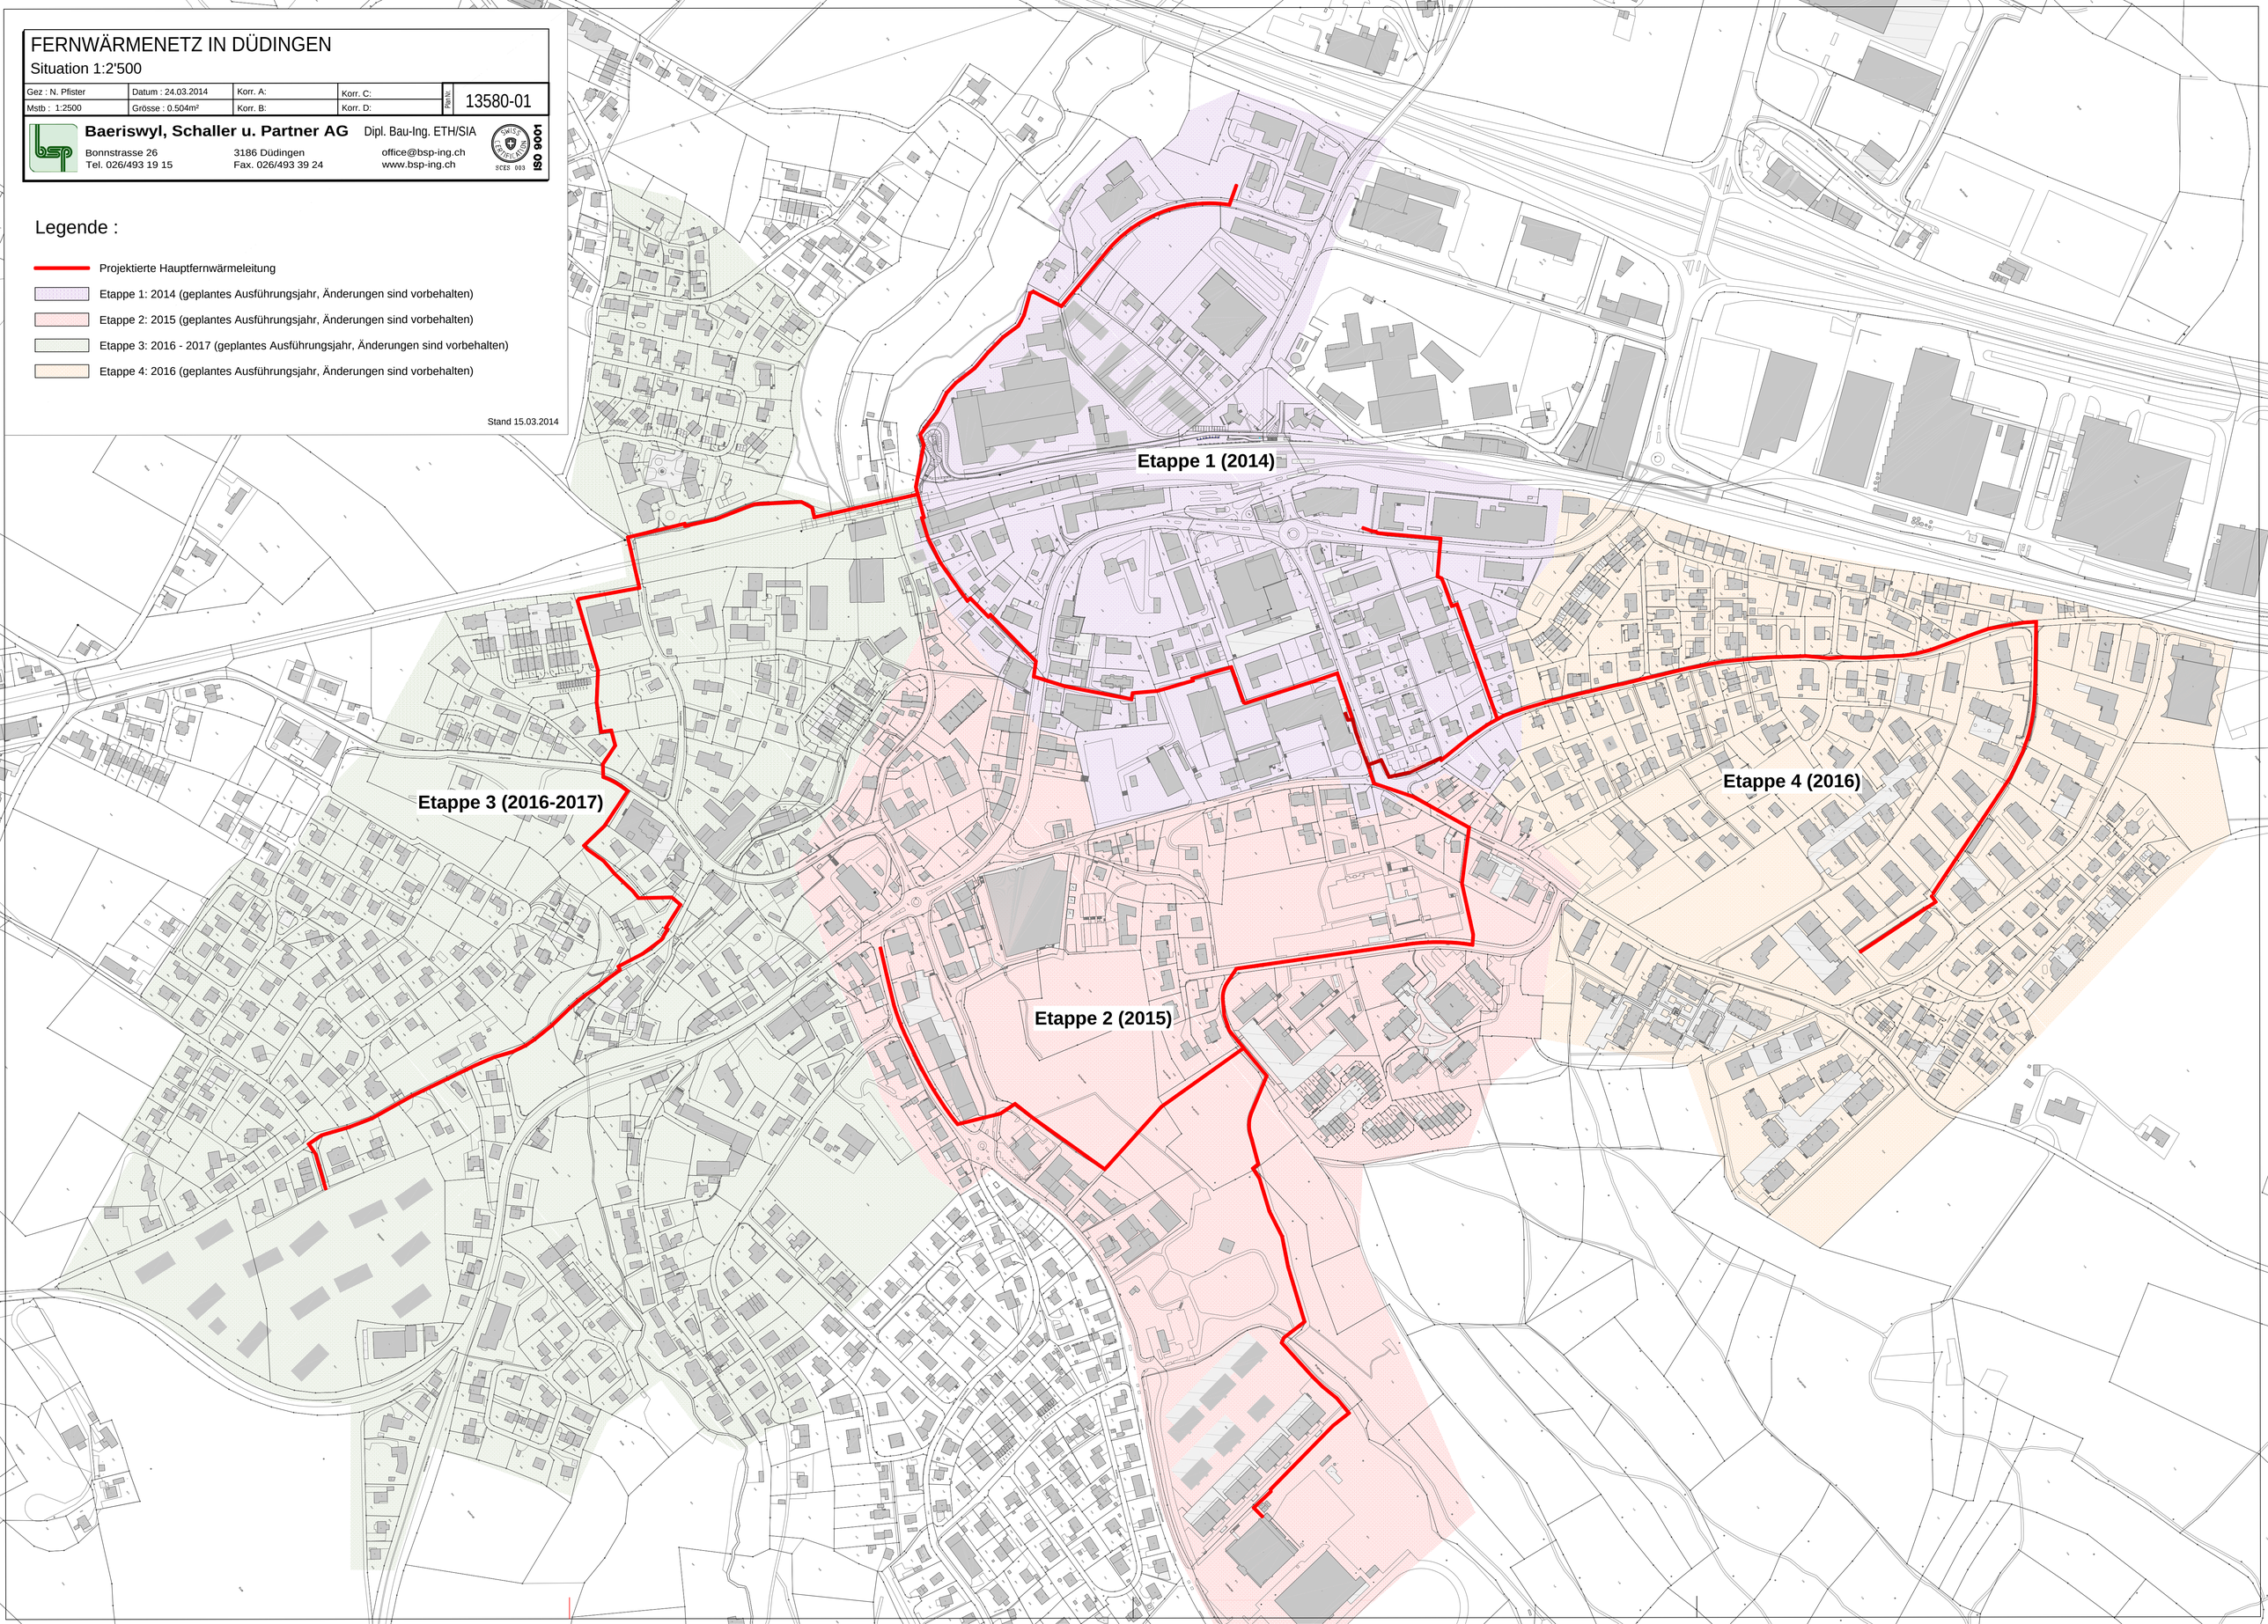
Stand 15.03.2014