




Schnitt B-B 1:50

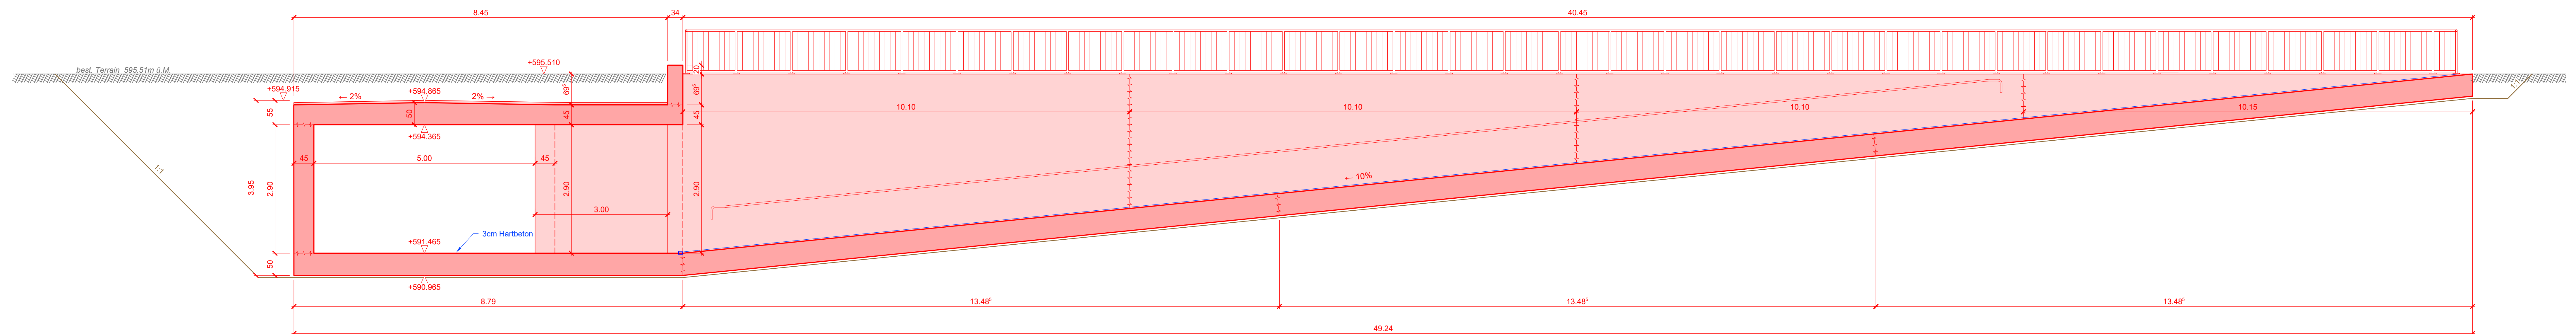


Grundriss 1:200

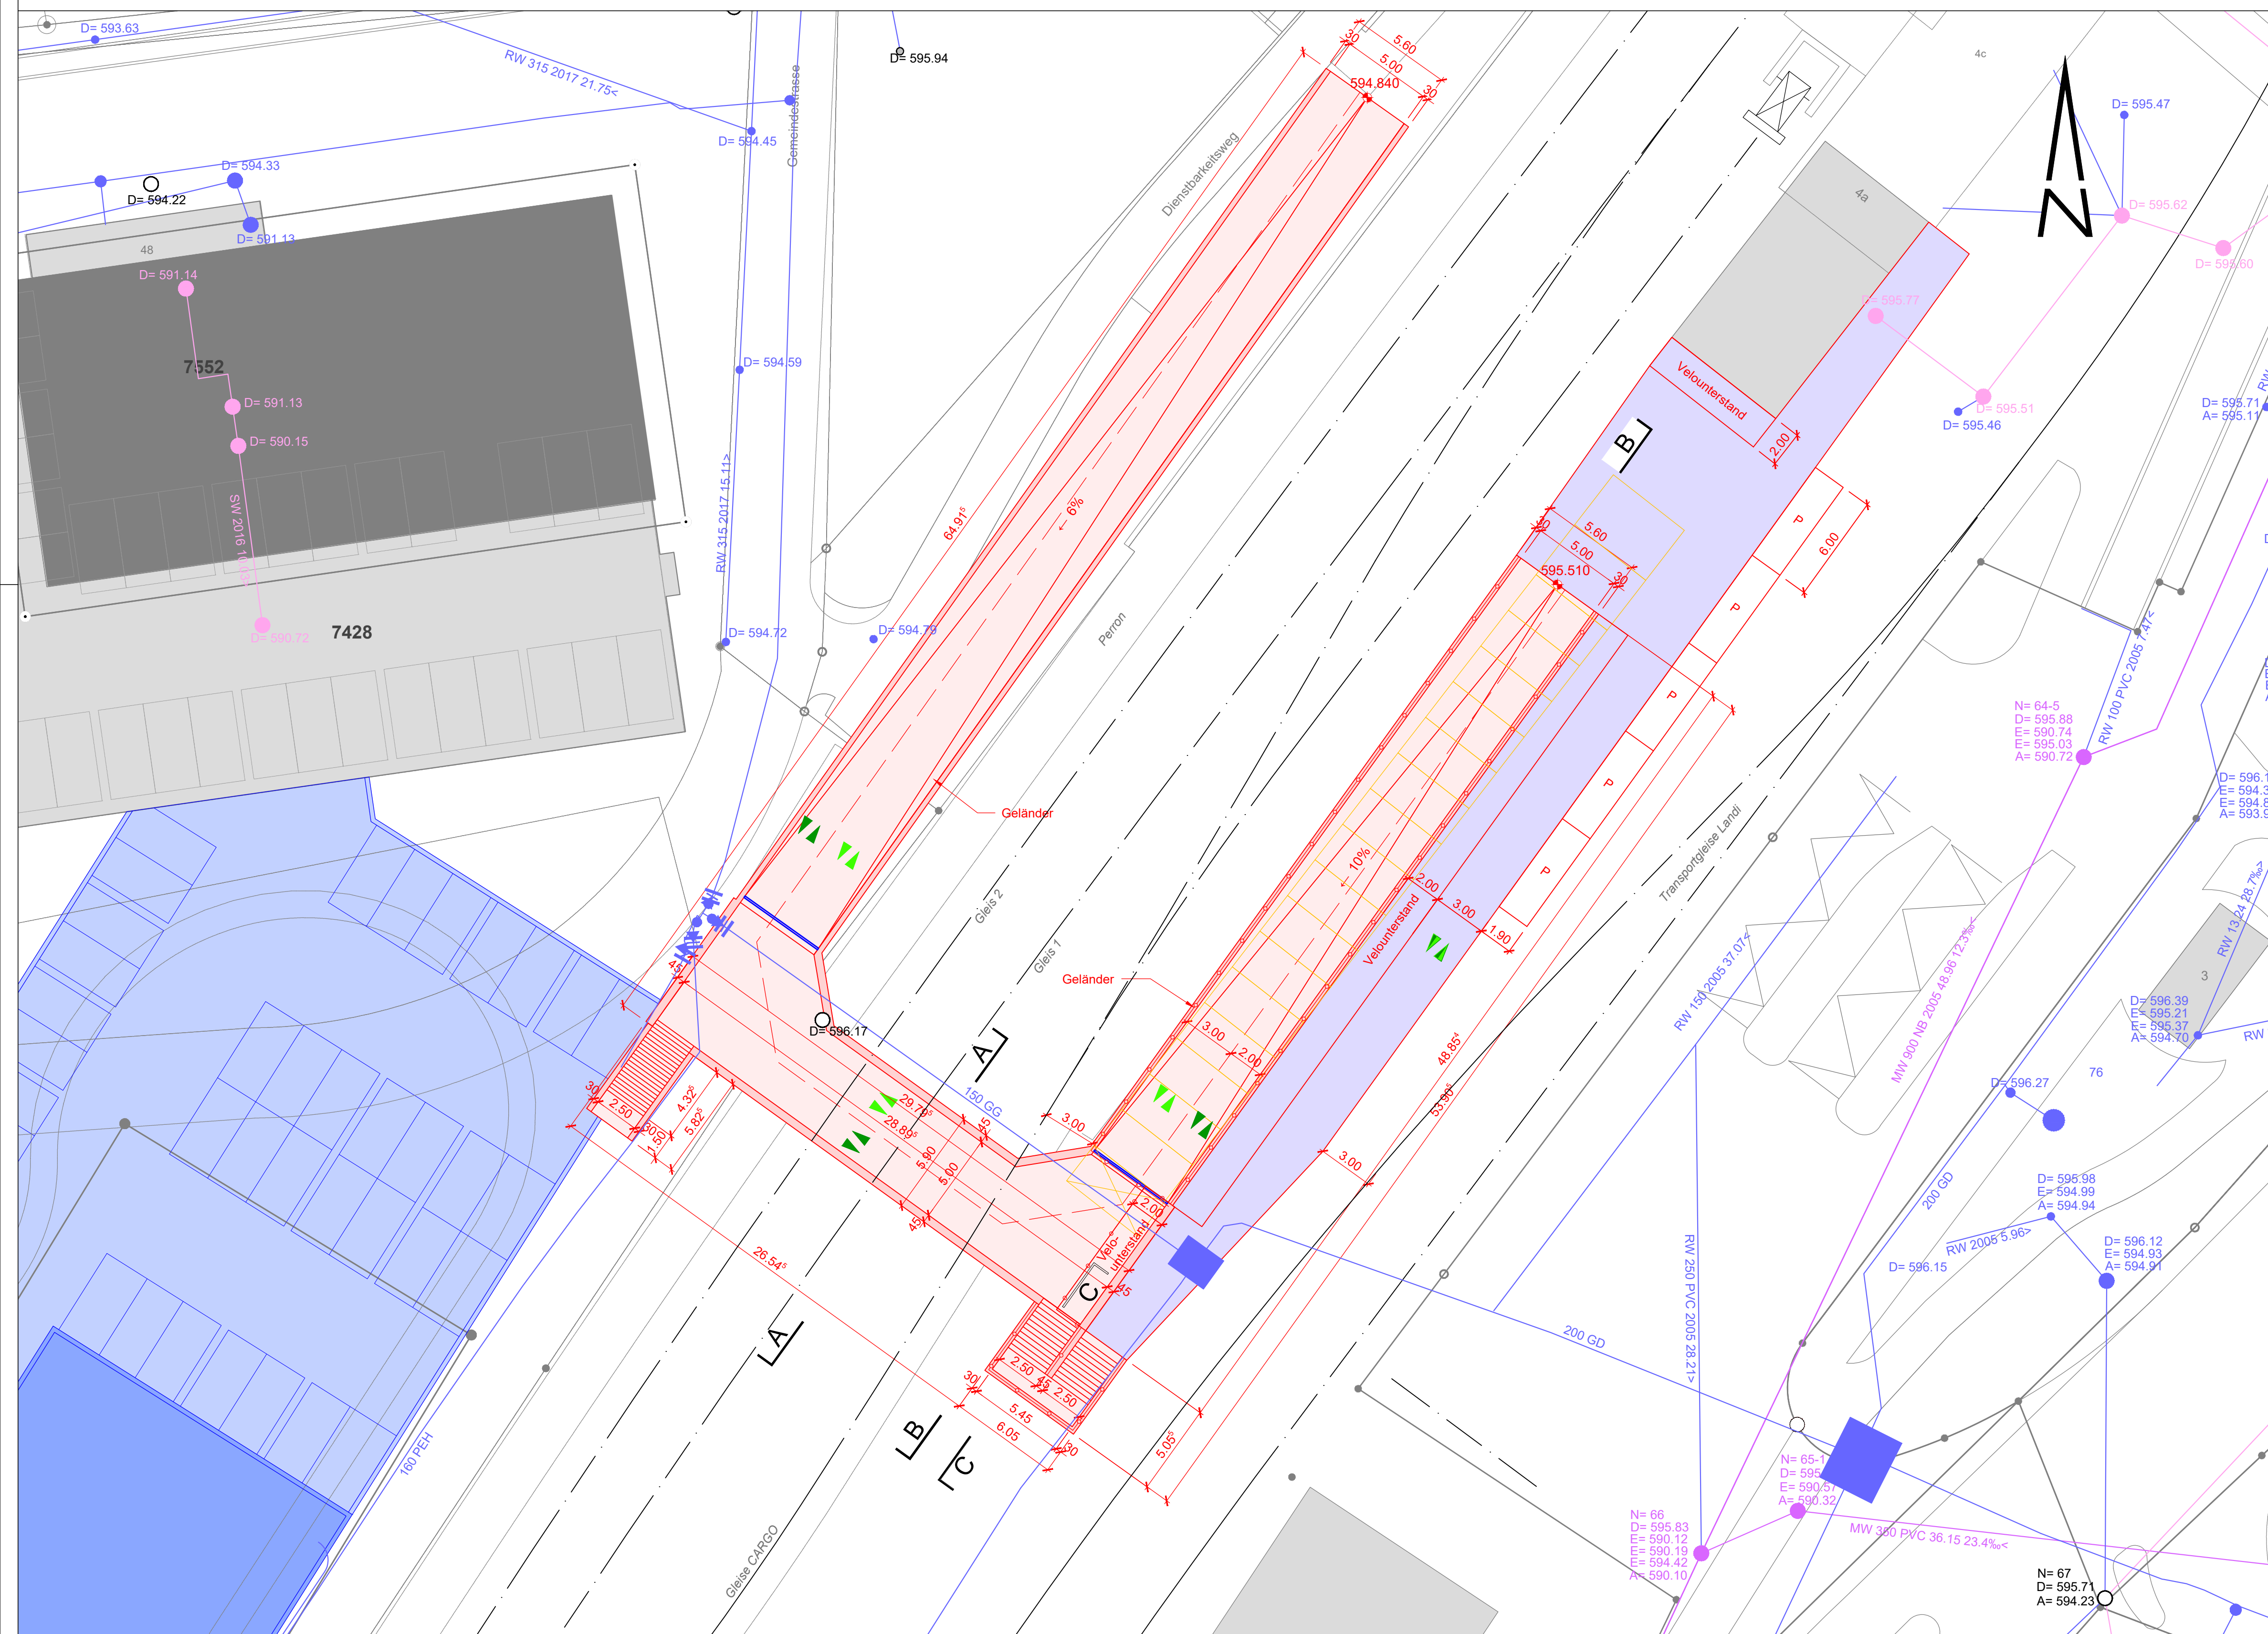


Schnitt A-A 1:50

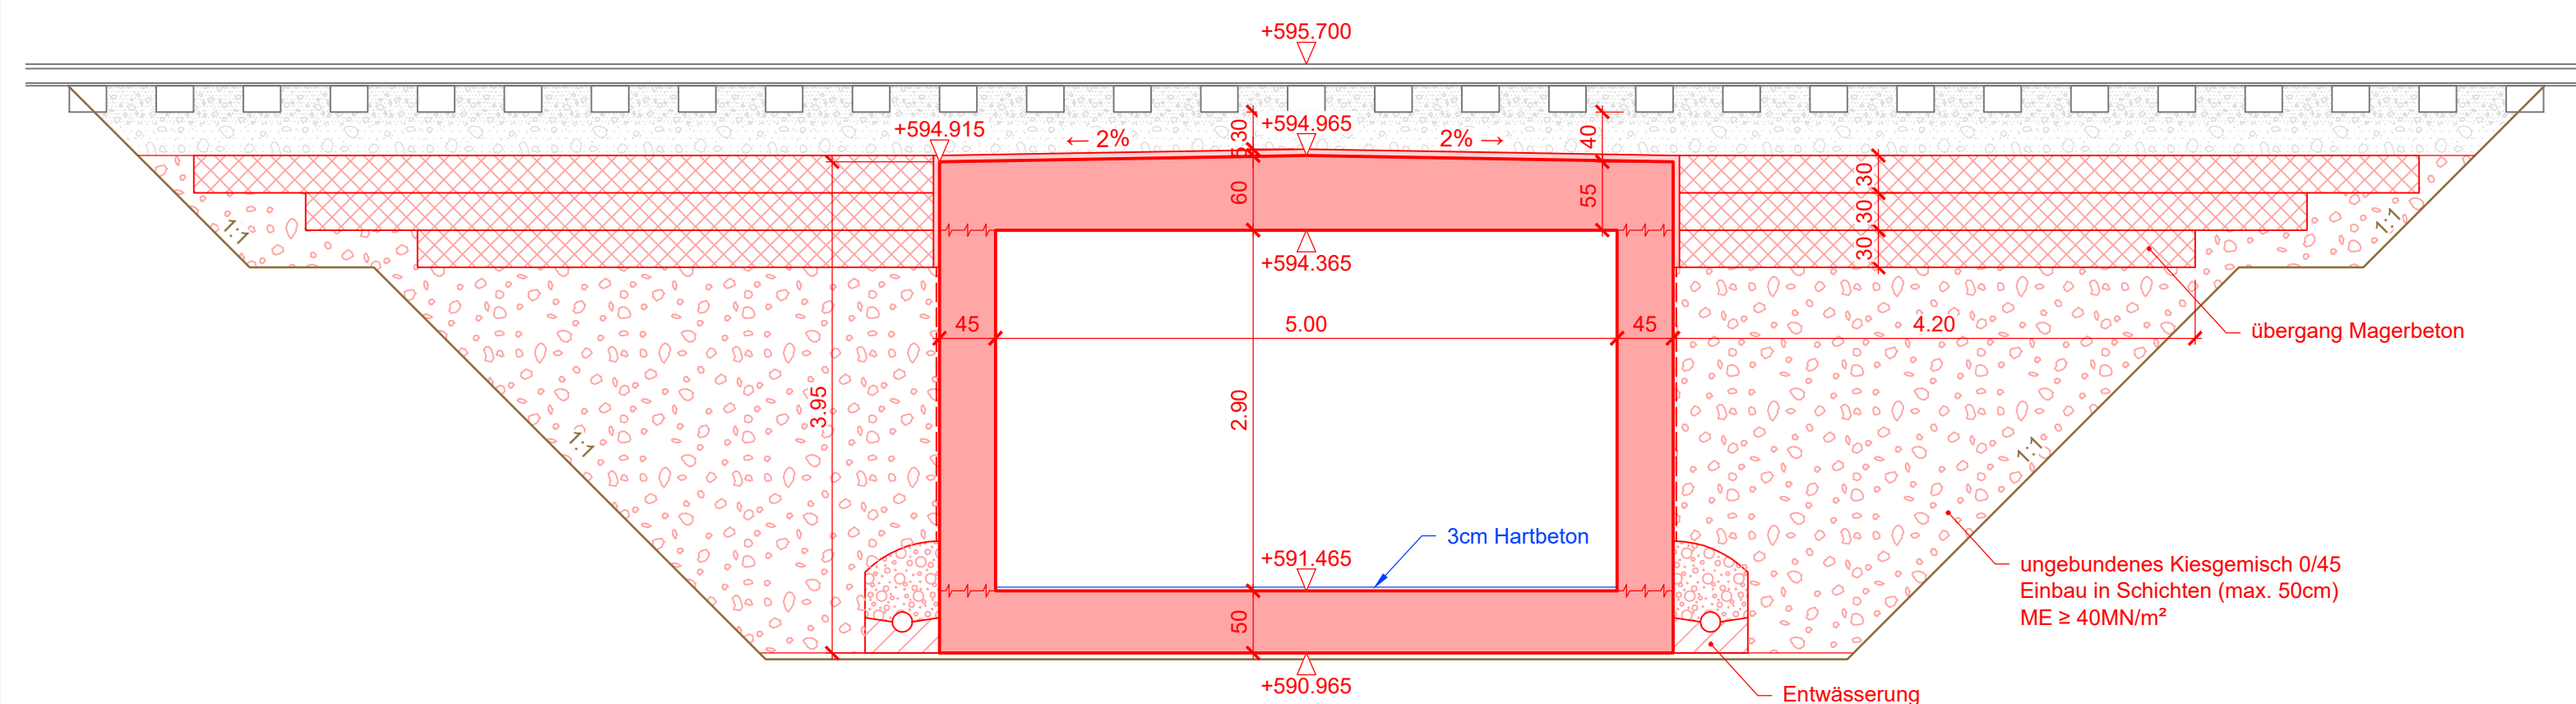

Schnitt C-C 1:50

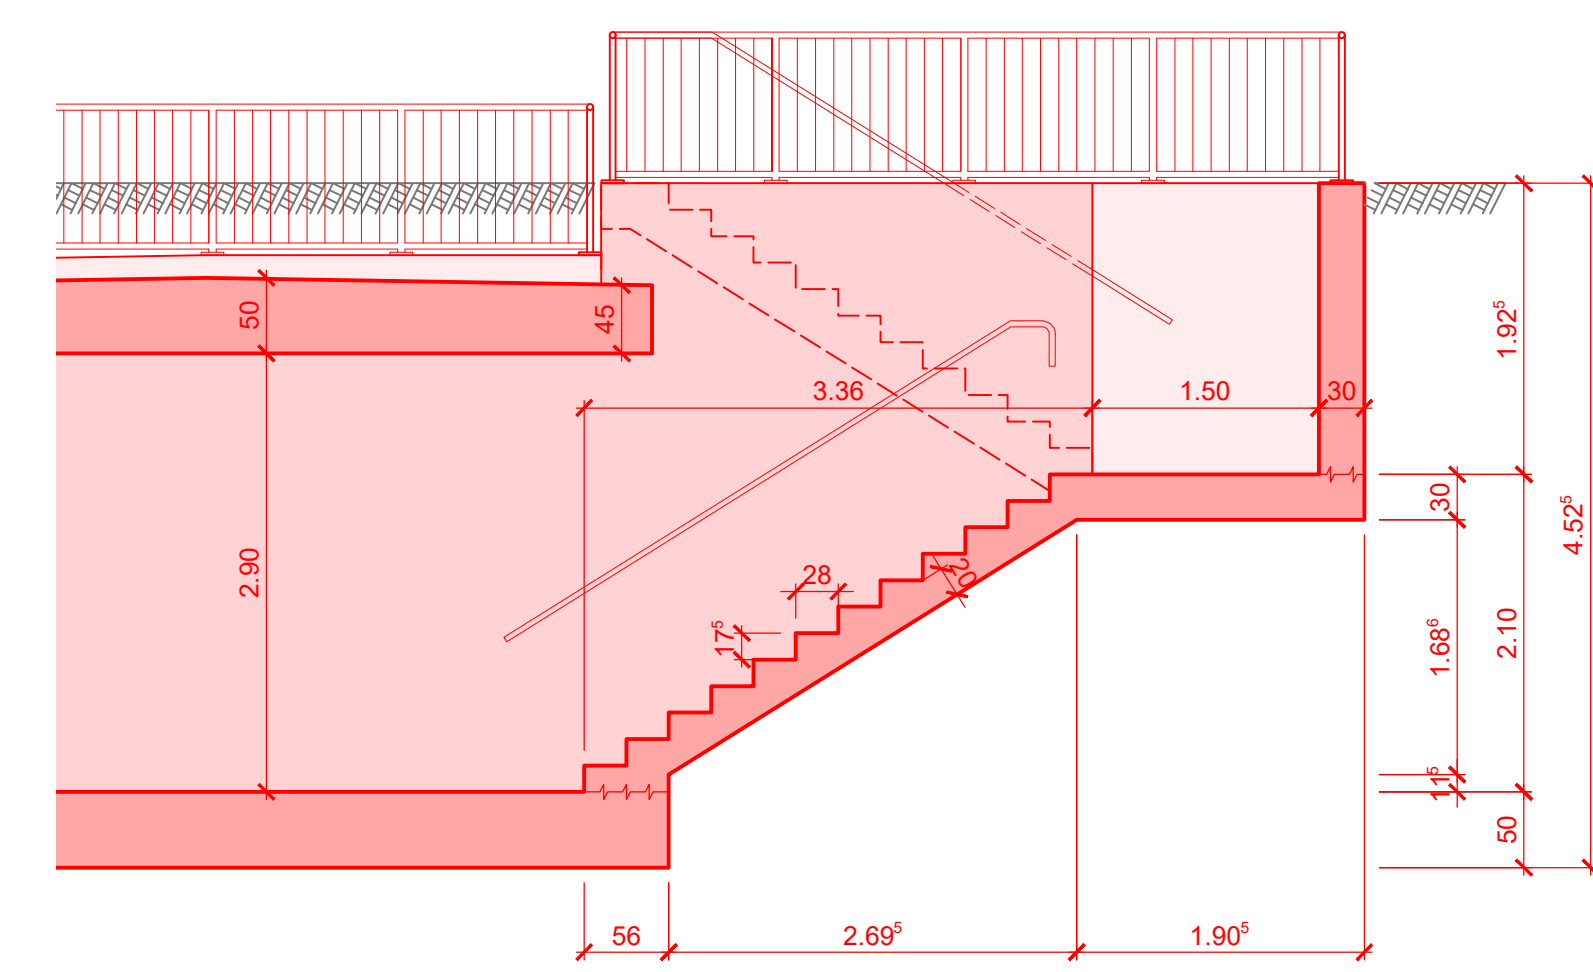

- Legende**
- Projekt Beton
 - Zone für Fußgänger und
 - Bestand
 - Drittprojekt
 - Abbruch
 - Fußgängerverkehr
 - Fahrradverkehr
 - best. Mischwasser
 - best. Schmutzwasser
 - best. Regenwasser

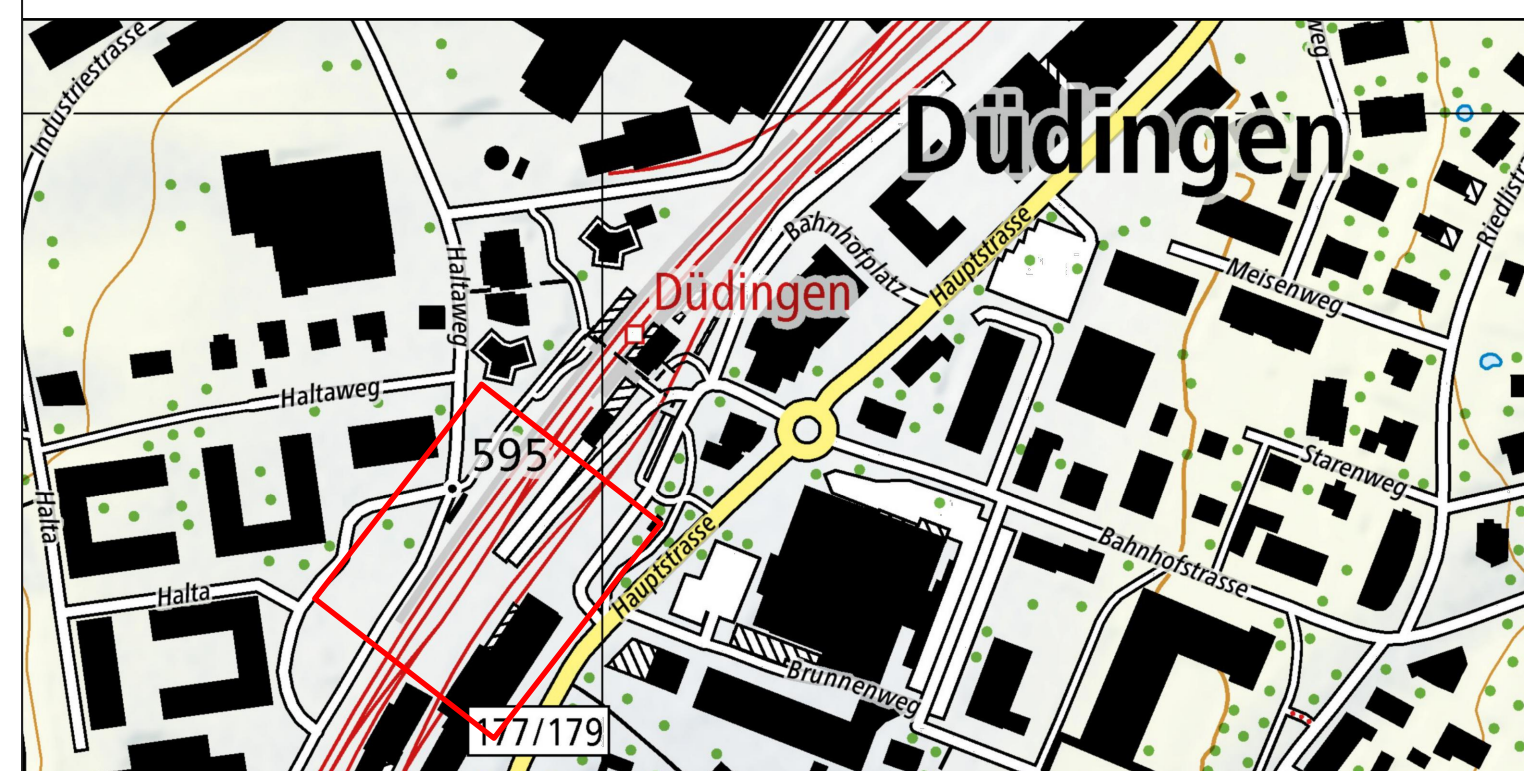
PU Düdingen

Variante B

Rampe Kiosk Ost (Längsneigung 10%)
Rampe West (Längsneigung 6%)

Situation & Schnitte 1:200/50

Datum	Gezeichnet	Projektiert	Geprüft	Format	Auftrags-Nr.	Plan-Nr.	INDEX
27.01.2023	haen	hein	dae	1260 x 743	INF222086	INF222086	
				Änderungen:			
				Änderungen:			
				Änderungen:			C

Projektverfasser:	 Emch+Bergner AG Bern Schönbühlstr. 23, Postfach CH-3001 Bern Tel. +41 58 451 61 11 www.emchberger.ch	Bauherr:	Gemeinde Düringen Hauptstrasse 27 3186 Düringen Tel. 026 492 74 74
-------------------	--	----------	---