Schnitt B-B 1:50

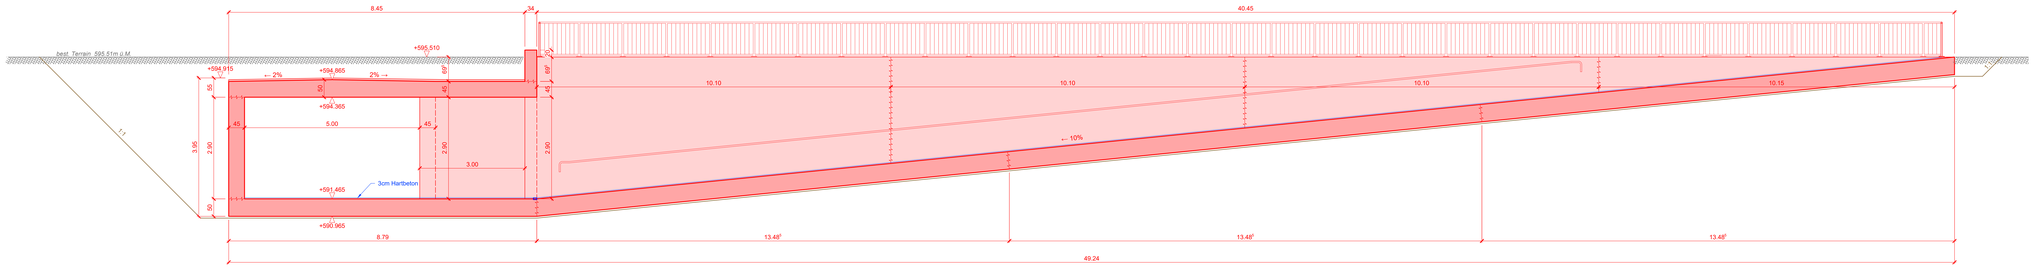

Schnitt C-C 1:50

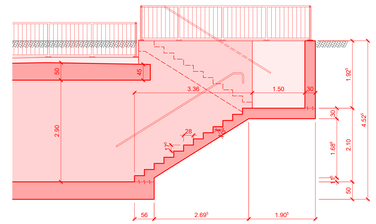

Grundriss 1:200

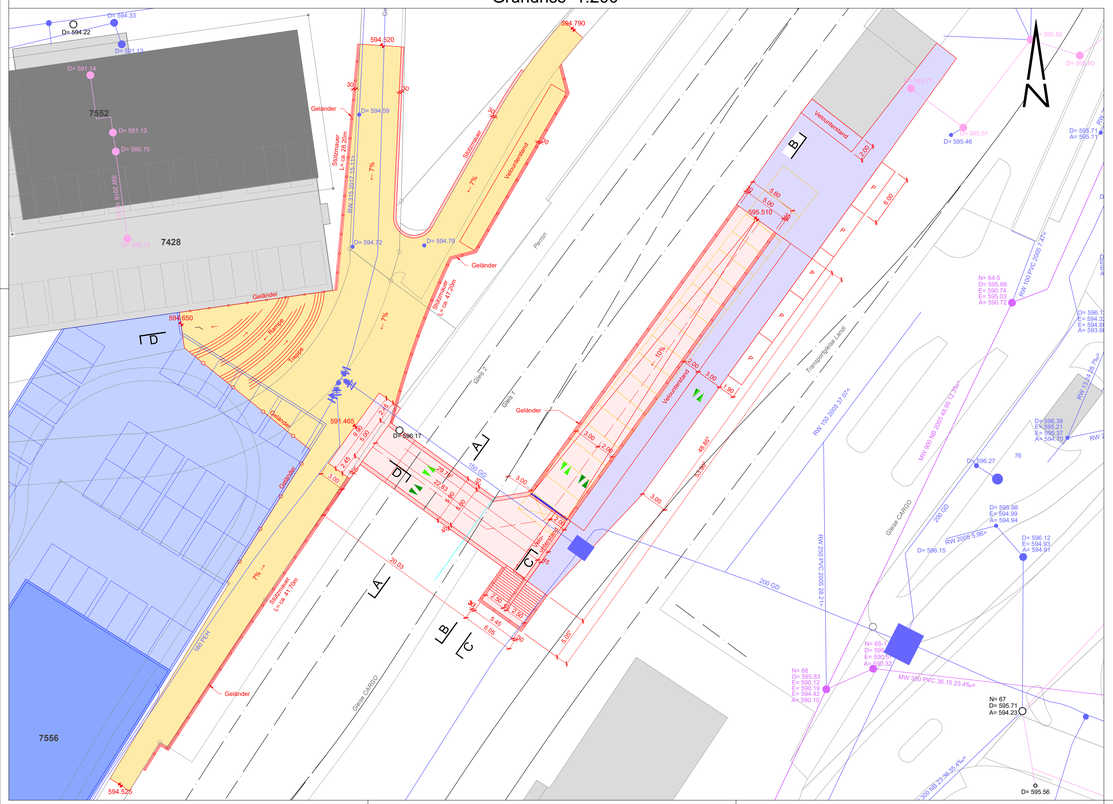
7552
7428
7556
Geländer
Stützmauer
Treppe
Rampe
Gleis 1
Gleis 2
Gleis CARGO
